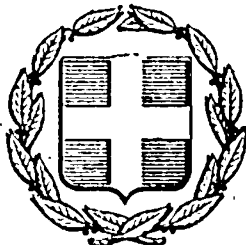


ΕΦΗΜΕΡΙΣ ΤΗΣ ΚΥΒΕΡΝΗΣΕΩΣ
ΤΗΣ ΕΛΛΗΝΙΚΗΣ ΔΗΜΟΚΡΑΤΙΑΣ

ΕΝ ΑΘΗΝΑΙΣ ΤΗι 20 ΜΑΙΟΥ 1977 | ΤΕΥΧΟΣ ΤΕΤΑΡΤΟΝ | ΑΡΙΘΜΟΣ ΦΥΛΛΟΥ 159

ΠΕΡΙΕΧΟΜΕΝΑ

ΑΠΑΛΛΟΤΡΙΩΣΕΙΣ

ΑΝΑΚΟΙΝΩΣΕΙΣ

Ἀριθ. 2619 (1)

Περὶ παρακαταθέσεως ἀποζημιώσεως γιὰ ἀκίνητα ποὺ ἀπαλλοτριώνονται γιὰ τὴν κατασκευὴ τῆς παρακάμψεως τῆς πόλεως Κ. Ἀχαΐας τῆς ἐθνικῆς ὁδοῦ Πατρῶν Πύργου κατὰ τὸ τμῆμα αὐτῆς ἀπὸ χ.θ 0+000 ἕως 7+384,95.

Ο ΥΠΟΥΡΓΟΣ ΔΗΜΟΣΙΩΝ ΕΡΓΩΝ

Ἔχοντας ὑπόψη τὰ ἄρθρα 7 καὶ 8 τοῦ Ν.Δ. 797/1971 «Περὶ ἀναγκαστικῶν ἀπαλλοτριώσεων» γνωστοποιοῦμε σὲ ὅσους ἔχουν ἢ διεκδικοῦν δικαιώματα κυριότητας σὲ ἀκίνητα ποὺ ἀπαλλοτριώθηκαν ἀναγκαστικὰ μὲ τὴ Δ. 2183/2621/10.5.73 κοινὴ ἀπόφαση τῶν Ὑπουργῶν Οἰκονομικῶν καὶ Δημοσίων Ἔργων (ΦΕΚ 146/23.5.73 τ. Δ') γιὰ τὴν κατάσκευὴ τῆς παρακάμψεως τῆς πόλεως Κ. Ἀχαΐας τῆς ἐθνικῆς ὁδοῦ Πατρῶν–Πύργου κατὰ τὸ τμῆμα αὐτῆς ἀπὸ χ.θ 0 +000 ἕως 7 +384,95 καθὼς καὶ τοὺς δανειστὲς ποὺ ἔχουν ἐγγράψει ὑποθῆκες σ' αὐτὰ τὰ ἀκίνητα καὶ σὲ τρίτους γενικὰ διεκδικητές, ὅτι ἡ ἀποζημίωση γι' αὐτὰ τὰ ἀκίνητα καὶ γιὰ ὅτι ὑπάρχει ἐπάνω σ' αὐτὰ σύμφωνα μὲ τὸν κτηματολογικὸ πίνακα ποὺ καθορίσθηκε μὲ τὴν 1051/74 ἀπόφαση τοῦ Μονομελοῦς Πρωτοδικείου Πατρῶν κατατέθηκε στὸ Γραφεῖο Παρ/κῶν Α' Πατρῶν καὶ ἐκδόθηκε τὸ 47646/19.4.77 γραμμάτιο συστάσεως παρακαταθήκης συνολικοῦ ποσοῦ δραχμῶν τετρακοσίων ἑβδομήκοντα δύο χιλιάδων πεντακοσίων.

Ἡ ἀποζημίωση θὰ ἀποδοθεῖ στὰ πρόσωπα ποὺ θὰ ἀναγνωρισθοῦν νόμιμα ὡς δικαιοῦχοι.

Ἀθῆναι, 7 Μαΐου 1977

Μὲ Ἐντολὴ τοῦ Ὑπουργοῦ
Ὁ Διευθυντὴς
ΑΛ. ΒΑΦΕΙΑΔΗΣ

ΠΟΛΕΟΔΟΜΙΑ

ΔΙΑΤΑΓΜΑΤΑ

(2)

Περὶ τροποποιήσεως τοῦ ρυμοτομικοῦ σχεδίου Νέας Ἰωνίας (Ἀττικῆς).

Ο ΠΡΟΕΔΡΟΣ ΤΗΣ ΕΛΛΗΝΙΚΗΣ ΔΗΜΟΚΡΑΤΙΑΣ

Ἔχοντες ὑπ' ὄψει τὰς διατάξεις τοῦ ἀπὸ 17 Ἰουλίου 1923 Ν. Δ/τος «περὶ σχεδίων πόλεων κ.λ.π.», ὡς μεταγενεστέρως ἐτροποποιήθησαν καὶ συνεπληρώθησαν καὶ εἰδικώτερον τῶν ἄρθρων 2 (παρ. 1) 3 καὶ 70 αὐτοῦ, τῆς παρ. 3 τοῦ ἄρθρου 12 τοῦ Ν.Δ. 1262/1972 (ΦΕΚ 194/Α), ὡς αὕτη ἀντικατεστάθη διὰ τοῦ ἄρθρου 3 τοῦ Ν.Δ. 198/1973 (ΦΕΚ 267/Α) καὶ ἰδόντες τὴν ὑπ' ἀριθ. Ε. 22219/2908/19.9.73 ἀπόφασιν τοῦ Ὑπουργοῦ Δημ. Ἔργων (ΦΕΚ 277/Δ) τὰς ὑπ' ἀριθ. 111/1976 καὶ 245/76 πράξεις τοῦ Δημοτ. Συμβουλίου Ν. Ἰωνίας (Ἀττικῆς) ὡς καὶ τὰς ὑπ' ἀριθ. 474/1976, 1364/1976 καὶ 294/1977 γνωμοδοτήσεις τοῦ Συμβουλίου Δημοσίων Ἔργων (Τμῆμα Μελετῶν), προτάσει τοῦ ἐπὶ τῶν Δημοσίων Ἔργων Ὑπουργοῦ, ἀπεφασίσαμεν :

Ἄρθρον μόνον.

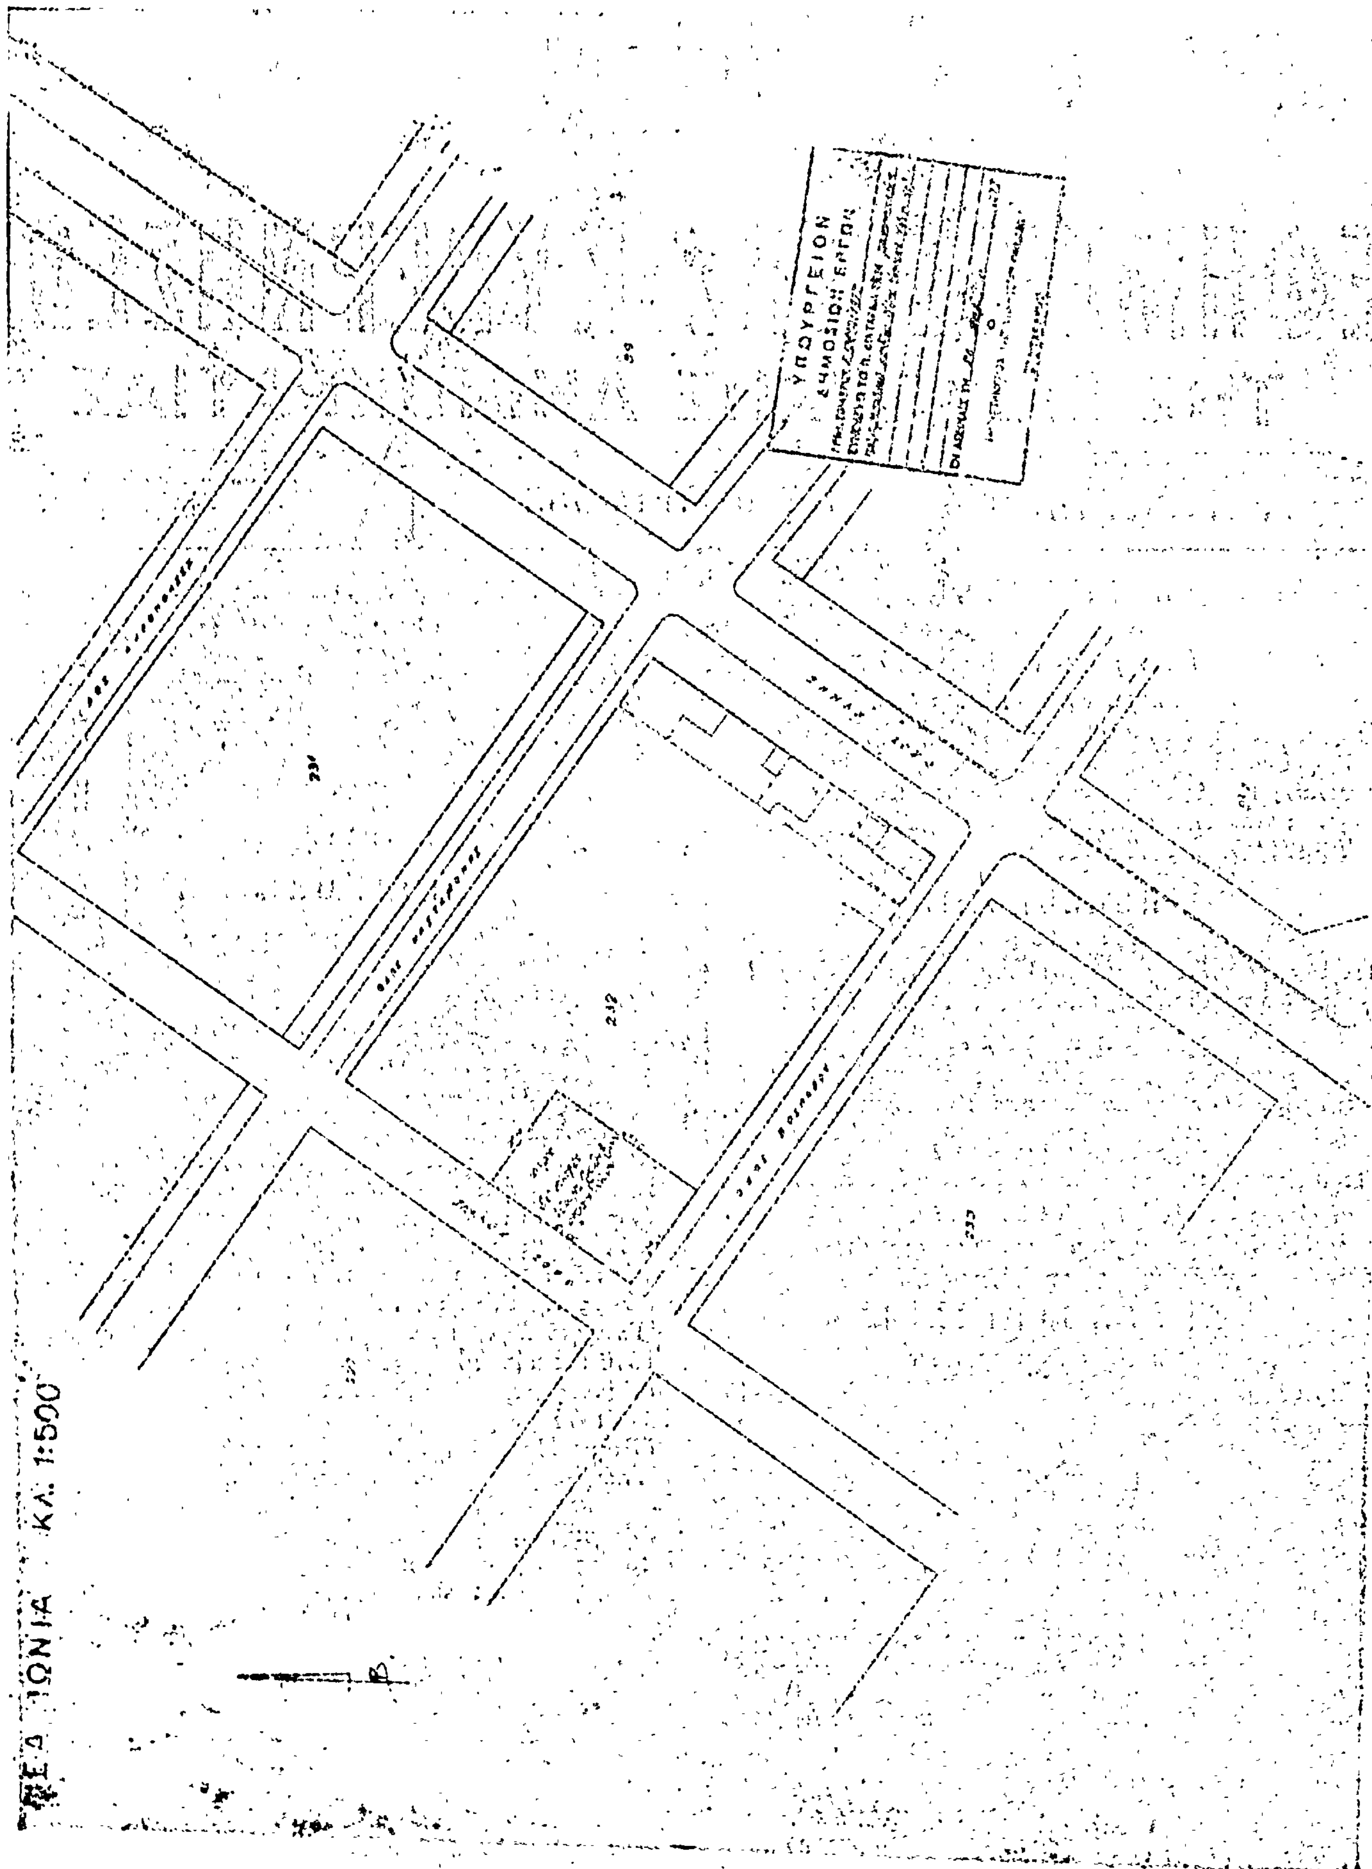
Ἐγκρίνεται ἡ τροποποίησις τοῦ ρυμοτομικοῦ σχεδίου Νέας Ἰωνίας (Ἀττικῆς) διὰ τοῦ χαρακτηρισμοῦ τμήματος τοῦ ὑπὸ τῶν ὁδῶν Βοσπόρου, Κύμης, Κασταμονῆς καὶ Κρήνης περικλειομένου ὑπ' ἀριθ. 232 οἰκοδομικοῦ τετραγώνου, ὡς χώρου δι' ἀνέγερσιν Εὐαγοῦς Ἱδρύματος Περιθάλψεως Ἀπόρων Θηλέων, ὡς ἐμφαίνεται εἰς τὸ ὑπὸ τοῦ Προϊσταμένου τῆς Ὑπηρεσίας Οἰκισμοῦ τεθεωρημένον διὰ τῆς ὑπ' ἀριθ. Ε. 12460/1977 πράξεως αὐτοῦ σχετικὸν πρωτότυπον διάγραμμα ὑπὸ κλίμακα 1 : 500 οὗτινος συνοπτικὸν ἀντίτυπον δημοσιεύεται μετὰ τοῦ παρόντος.

Εἰς τὸν αὐτὸν ἐπὶ τῶν Δημοσίων Ἔργων Ὑπουργόν, ἀνατίθεμεν τὴν δημοσίευσιν καὶ ἐκτέλεσιν τοῦ παρόντος Διατάγματος.

Ἐν Ἀθήναις τῇ 4 Μαΐου 1977

Ο ΠΡΟΕΔΡΟΣ ΤΗΣ ΔΗΜΟΚΡΑΤΙΑΣ
ΚΩΝΣΤΑΝΤΙΝΟΣ Δ. ΤΣΑΤΣΟΣ

Ο ΥΠΟΥΡΓΟΣ ΔΗΜΟΣΙΩΝ ΕΡΓΩΝ
ΧΡΙΣΤΟΦΟΡΟΣ ΣΤΡΑΤΟΣ


ΥΠΟΥΡΓΕΙΟΝ
ΔΗΜΟΣΙΩΝ ΕΡΓΩΝ
ΝΕΑ ΙΩΝΙΑ ΚΛ. 1:500

ΑΠΟΦΑΣΕΙΣ

'Αριθ. Η. 6769 (3)

Περὶ τροποποιήσεως τοῦ ρυμοτομικοῦ σχεδίου Ν. 'Αρτάκης στὴν ἔκταση τοῦ οἰκοδομικοῦ Συνεταιρισμοῦ 'Υπαλλήλων Νομ. Εὐβοίας.

Ο ΝΟΜΑΡΧΗΣ ΕΥΒΟΙΑΣ

"Εχοντας ὑπ' ὄψη :

1. Τὶς διατάξεις τοῦ ἀπὸ 17.7.23 Ν. Δ/τος «περὶ σχεδίων πόλεων κ.λ.π.» ὅπως τροποποιήθηκαν μεταγενέστερα.
2. Τὶς διατάξεις τοῦ Ν. Δ/τος 8/1973 «περὶ ΓΟΚ».
3. Τὶς διατάξεις τοῦ 314/1968 Α.Ν. «περὶ παροχῆς εἰς τὸν 'Υπουργὸν Βορ. 'Ελλάδος καὶ τοὺς Νομάρχας ἀρμοδιοτήτων ἐπὶ θεμάτων ἐγκρίσεως, ἐπεκτάσεως ἢ τροποποιήσεως σχεδίων πόλεων καὶ κωμῶν», ὅπως αὐτὲς τροποποιήθηκαν μὲ τὸ 1018/1971 Ν. Δ/γμα.
4. Τὴν Η 12126/21.9.71 ἀπόφαση περὶ ἐγκρίσεως τῆς ἐπεκτάσεως τοῦ σχεδίου Ν. 'Αρτάκης Ν. Εὐβοίας στὴν ἔκταση τοῦ οἰκοδ. Συν/σμοῦ 'Υπαλλήλων Νομαρχίας Εὐβοίας.
5. Τὴν 97/1976 ἀπόφαση τοῦ Κοιν. Συμβουλίου Ν. 'Αρτάκης.
6. Τὸ 3466/5.1.7/19.3.77 ἔγγραφο τῆς ΕΔΕΑΝ, (σὲ ἀπάντηση σχετικῆς ἐρωτήσεως τοῦ Προέδρου τοῦ ἀνωτέρω οἰκοδ. Συνεταιρισμοῦ), ποὺ ἀναφέρει ὅτι : κατὰ τὶς διατάξεις τοῦ Α.Ν. 2344/40 «περὶ αἰγιαλοῦ καὶ παραλίας», ὅπως συμπληρώθηκαν μεταγενέστερα, δὲν προκύπτει ὅτι σὲ ρυμοτομικὰ σχέδια πρέπει νὰ ὑπάρχει οριογραμμὴ αἰγιαλοῦ καὶ παραλίας. 'Εξ ἄλλου στὴν ἀνωτέρω περίπτωση τοῦ σχεδίου ἐπεκτάσεως Ν. 'Αρτάκης, πρόκειται περὶ ἐγκεκριμένου ρυμοτομικοῦ σχεδίου, ποὺ εἶχε οἰκοδομικὰ τετράγωνα πρὸς τὸ μέρος τῆς θάλασσας, στὴν παραλία τῆς ὁποίας δὲν ἔχει χαραχθῆ ἡ ὁριογραμμὴ αἰγιαλοῦ καὶ παραλίας, καὶ προέβλεπε στὸ μέρος αὐτὸ τῆς θάλασσας ὁδὸ κυκλοφορίας».
7. Τὸ 4455/5.1.1/25.4.77 ἔγγραφο τῆς ΕΔΕΑΝ, (σὲ ἀπάντηση σχετικῆς ἐρωτήσεως μὲ τὸ Η 3785/17.3.77 ἔγγραφο τῆς Δ.Τ.Υ.Ν. Εὐβοίας), ποὺ ἀναφέρει ὅτι : ὕστερα ἀπὸ αὐτοψία ποὺ ἔγινε στὴν περιοχὴ ἀπὸ ἁρμοδίους ὑπαλλήλους τῆς ΕΔΕΑΝ, ἡ γνώμη τῆς 'Υπηρεσίας αὐτῆς στὸ ἐρώτημα εὐναι ἐκείνη. ποὺ διατυπώθηκε στὸ ἀνωτέρω ὑπ' ἀριθ. 3466/5.1.7/19.3.77 ἔγγραφό της».
8. Τὴν 8/1/6.5.77 γνωμοδότηση τοῦ Περιφερειακοῦ Συμβουλίου Δημ. "Εργων Ν. Εὐβοίας, ποὺ γνωμοδοτεῖ κατὰ ἰσοψηφία, «νικώσης τῆς ψήφου τοῦ Προέδρου», α) ὑπὲρ τῆς γενικῆς τροποποιήσεως τοῦ σχεδίου ἐπεκτάσεως ρυμοτομίας Ν. 'Αρτάκης στὴν ἔκταση τοῦ οἰκ. Συνεταιρισμοῦ ὑπαλλήλων Ν. Εὐβοίας καὶ β) ὑπὲρ τῆς ἐγκρίσεως τῶν σχεδίων τῆς τροποποιήσεως αὐτῆς καὶ ὡς σχεδίων ἐφαρμογῆς ἐπὶ τοῦ ἐδάφους, ἀποφασίζουμε :

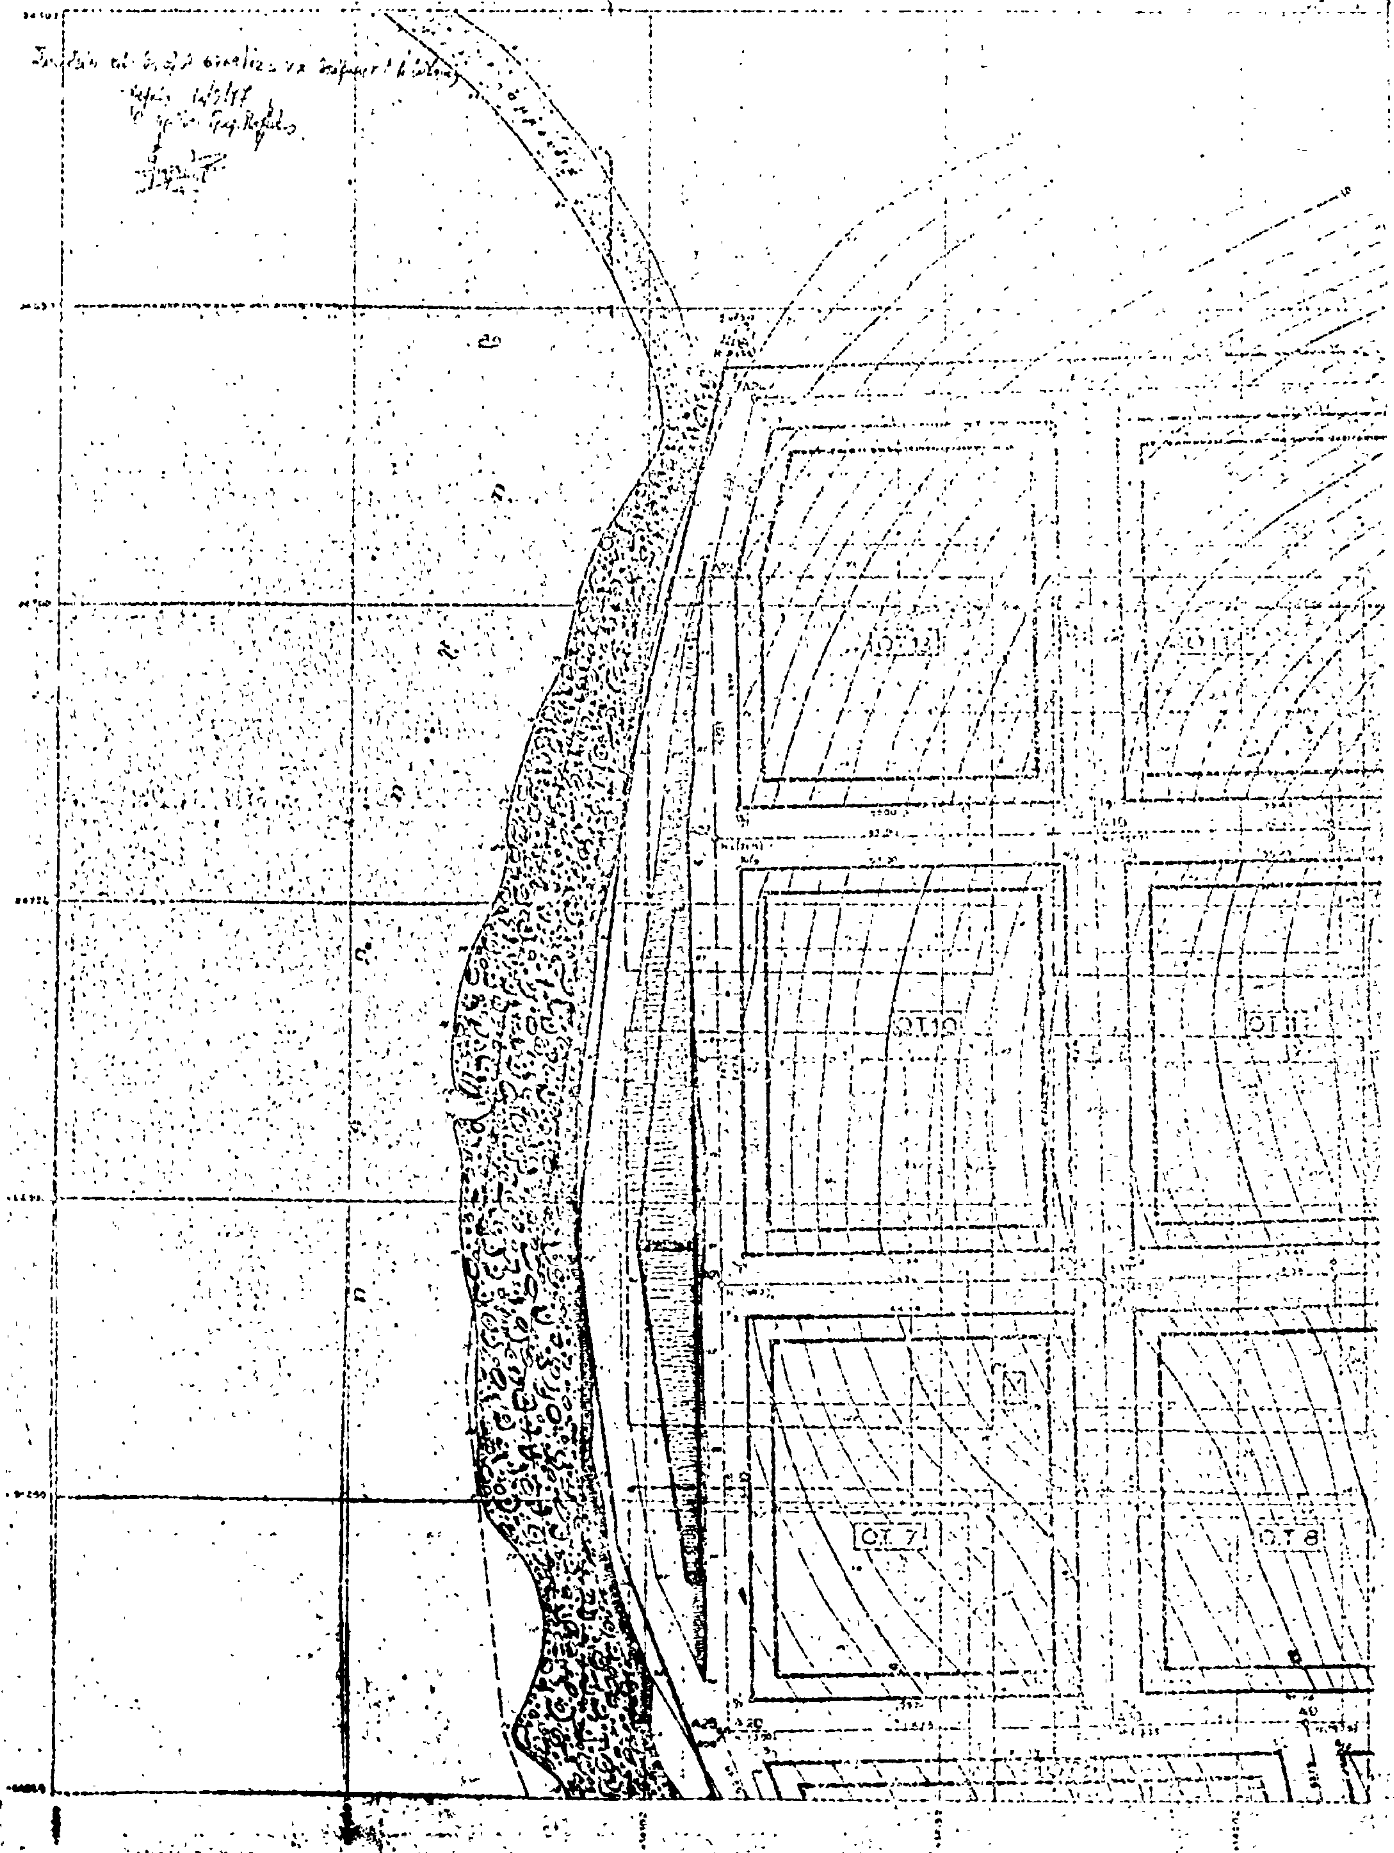
1. Τροποποιοῦμε τὸ ρυμοτομικὸ σχέδιο Ν. 'Αρτάκης στὴν ἔκταση τοῦ οἰκοδ. Συν/σμοῦ 'Υπαλλήλων Νομαρχίας Εὐβοίας ὅπως φαίνεται στὸ ἀπὸ τὸν Δ/ντὴ ΤΥΝ Εὐβοίας ἀπὸ 9.5.77 θεωρημένα δύο (2) σχέδια μὲ κλίμακα 1:500, τῶν ὁποίων συνοπτικὰ ἀντίτυπα δημοσιεύονται μαζὶ μὲ τὴν ἀπόφαση αὐτή.
2. 'Εγκρίνουμε τὰ σχέδια αὐτὰ τῆς τροποποιήσεως καὶ ὡς σχέδια ἐφαρμογῆς ἐπὶ τοῦ ἐδάφους.

'Η ἀπόφαση αὐτὴ νὰ δημοσιευθεῖ στὴν 'Εφημερίδα τῆς Κυβερνήσεως.

Χαλκίδα 12 Μαΐου 1977

'Ο Νομάρχης

ΘΕΟΦΡΑΣΤΟΣ ΠΙΜΠΛΗΣ


Ο.Τ. 7
Ο.Τ. 8

ΕΦΑΡΜΟΓΗ

ΠΑΛΛΗΛΟΝ ΝΟΜΑΡΧΙΑΣ ΕΥΒΟΙΑΣ ΕΙΣ Ν ΑΡΤΑΚΗ



ΥΠΟΜΝΗΜΑ

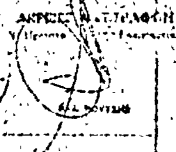
Ο.Τ. 15

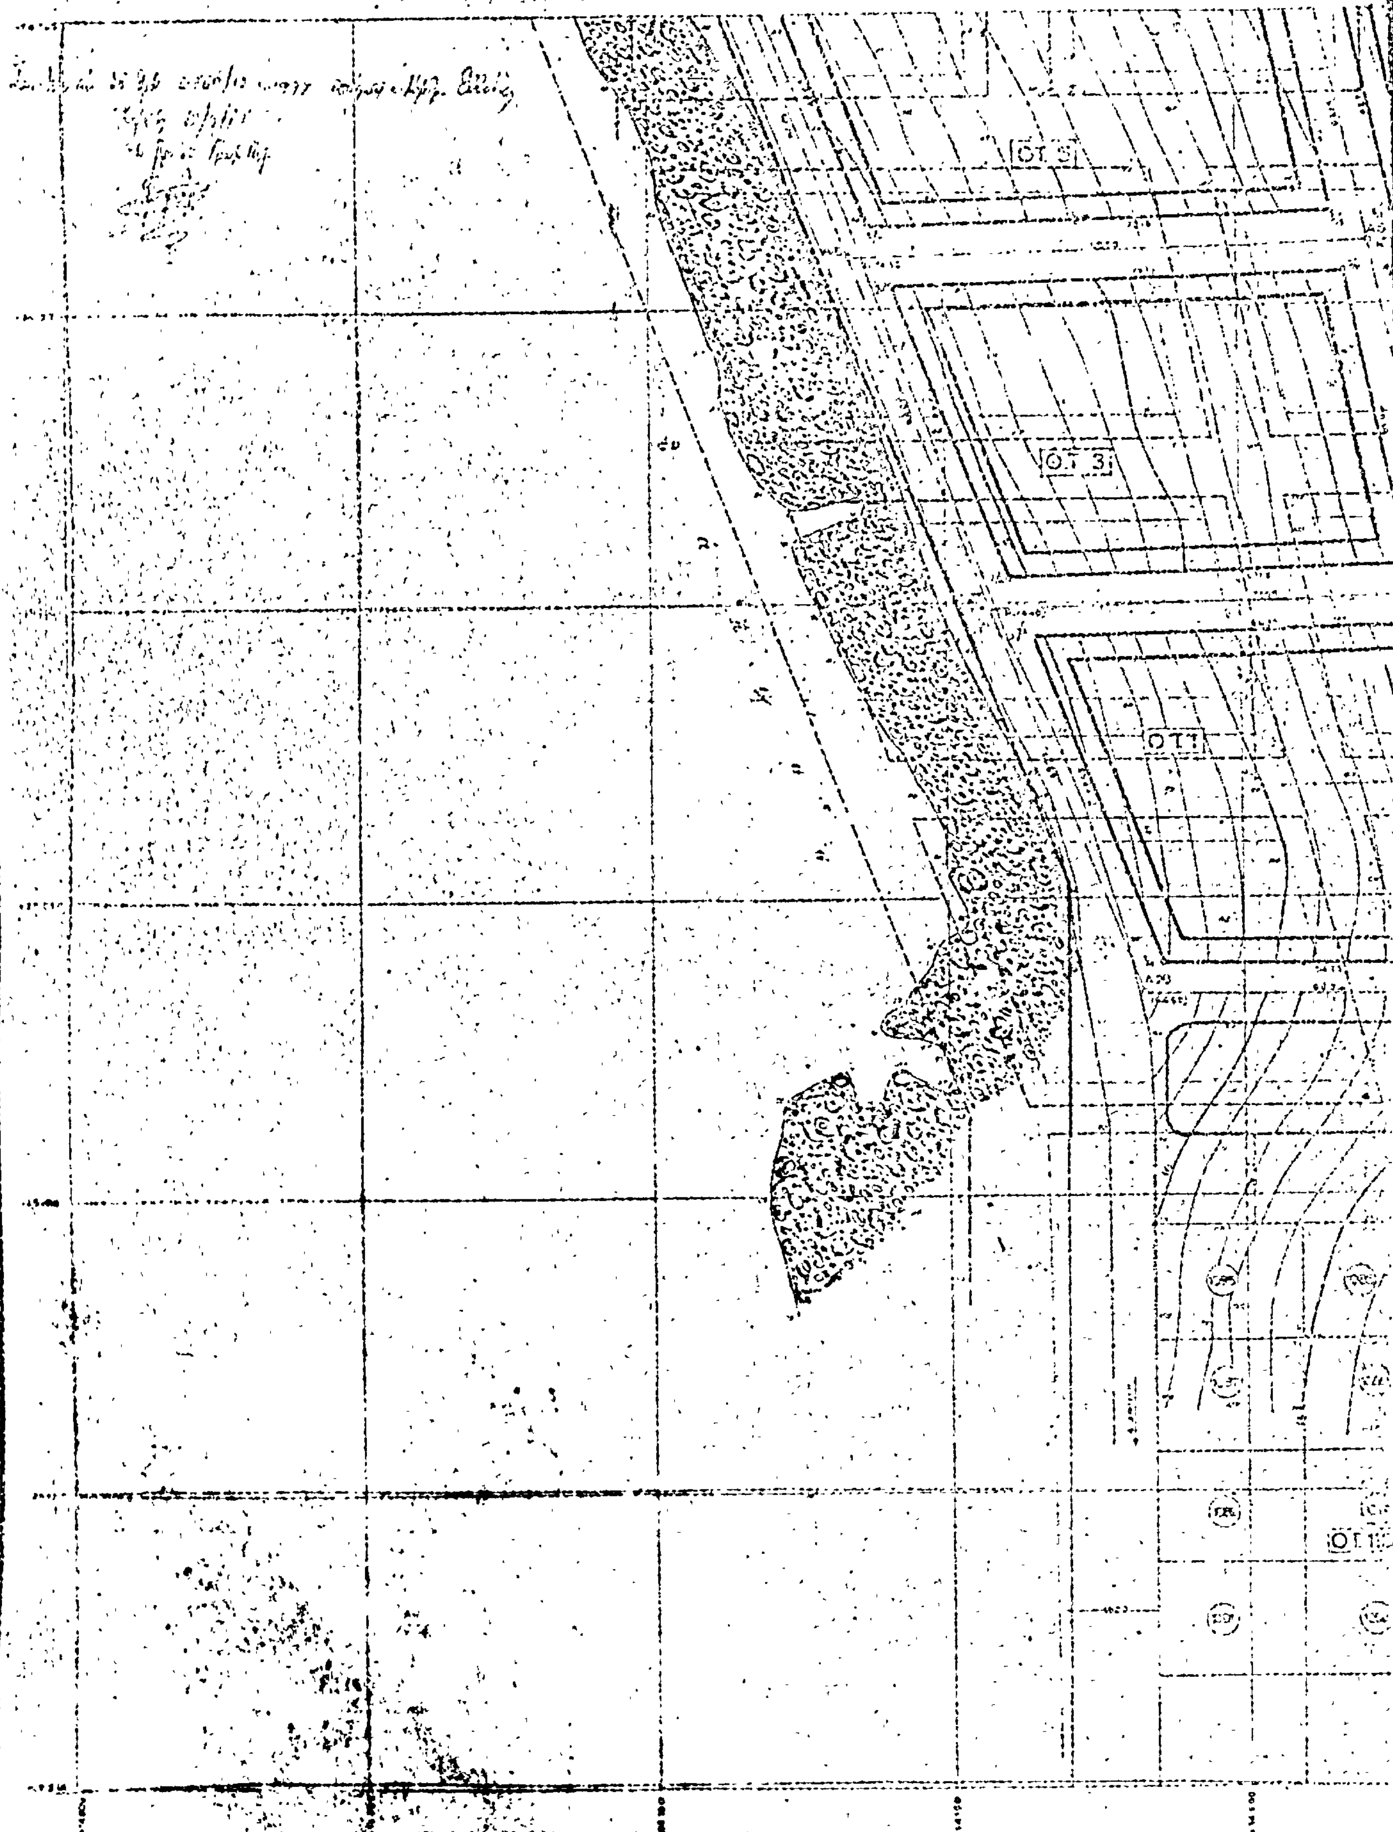
Ο.Τ. 12

Ο.Τ. 9

Ο.Τ. 6






ΤΟΠΟΓΡΑΦΗΣΙ
ΕΚΤΑΣΕΩΣ ΟΙΚΟΔΟΜΙΚΟΥ ΣΥΝΕΤΑΙΡΙΣΜΟΥ Υ
κλιμαξ 1:500
Ο.Τ. 5
Ο.Τ. 3
Ο.Τ. 1

ΕΦΑΡΜΟΓΗ

ΑΛΛΗΛΩΝ ΝΟΜΑΡΧΙΑΣ ΕΥΒΟΙΑΣ ΕΙΣ Ν. ΑΡΤΑΚΗ

ΤΟΠΟΜΗΜΑ

ΟΤ 6

ΟΤ 1

ΟΤ 2

ΟΤ 113

ΟΤ 114

ΟΤ 115

ΟΤ 116

ΑΝΑΚΟΙΝΩΣΕΙΣ

Ἀριθ. 15789 (4)

Περὶ εἰδοποιήσεως γενομένης παρακαταθέσεως ἀποζημιώσεως ρυμοτομηθείσης ἐκτάσεως εἰς περιοχὴν τοῦ Δήμου Περιστερίου Ν. Ἀττικῆς.

Ο ΔΗΜΑΡΧΟΣ ΠΕΡΙΣΤΕΡΙΟΥ

Ἀνακοινοῖ ὅτι κατέθηκεν ποσὸν ἀποζημιώσεως λόγῳ ἀναγκαστικῆς ἀπαλλοτριώσεως ρυμοτομηθείσης ἐκτάσεως εἰς περιοχὴν τοῦ Δήμου Περιστερίου, διὰ τῆς κάτωθι πράξεως καταθέσεως γραμματίου συστάσεως παρακαταθήκης.

ΑΡΙΘΜΟΣ 136713

Κατάθεσις γραμματίου συστάσεως Παρακαταθήκης.

Ἐν Περιστερίῳ σήμερον τὴν δεκάτην τετάρτην (14) τοῦ μηνὸς Μαΐου, τοῦ χιλιοστοῦ ἐννεακοσιοστοῦ ἑβδομηκοστοῦ ἑβδόμου (1977) ἔτους ἡμέραν τῆς ἑβδομάδος Παρασκευὴν καὶ ἐν τῷ συμβολαιογραφείῳ μου, κειμένῳ ἐν τῷ δευτέρῳ ὀρόφῳ τοῦ ἐπὶ τῆς ὁδοῦ Ἐθνικῆς Ἀντιστάσεως ἀριθ. 1 μεγάρῳ ἰδιοκτησίας ἀδελφῶν Παντελῆ καὶ Κωνσταντίνου Παπάζογλου, ἐνώπιον ἐμοῦ τοῦ Συμβολαιογράφου Περιστερίου ΙΩΑΝΝΟΥ ΑΝΑΣΤΑΣΙΟΥ ΤΑΥΛΑ, κατοίκου καὶ ἑδρεύοντος ἐν Περιστερίῳ ἐνεφανίσθη ὁ Δημήτριος Παναγιώτου Παναγόπουλος, Δικηγόρος, κάτοικος Ἀθηνῶν, ὁδὸς Καυκάσου ἀριθ. 53, ἐπιδείξας μοι τὸ ὑπ' ἀριθ. Α. 125649/1960 δελτίον ταυτότητός του, ἐκδοθὲν παρὰ τῆς Ὑποδιοικήσεως Γεν. Ἀσφαλείας Ἀθηνῶν, Νομικὸς Σύμβουλος τοῦ Δήμου Περιστερίου, ἐπ' ὀνόματι καὶ διὰ λογαριασμὸν τοῦ ὁποίου ἐνεργεῖ, δυνάμει εἰδικῆς πρὸς τοῦτο ἐντολῆς καὶ πληρεξουσιότητος δοθείσης πρὸς αὐτὸν ὑπὸ τοῦ Δημάρχου τοῦ ἄνω Δήμου διὰ τοῦ ὑπ' ἀριθ. πρωτ. 14591 τῆς 11.5.1977 ἐγγράφου του, προσηρτημένου εἰς τὸ παρόν, ὅστις ἐμφανισθεὶς γνωρίζων ἀνάγνωσιν καὶ γραφὴν καὶ δυνάμενος νὰ ὑπογράφῃ ἐδήλωσεν ὅτι δὲν ἐπιθυμεῖ τὴν σύμπραξιν δευτέρου Συμβολαιογράφου ἢ μαρτύρων, οὓς καὶ ἀποκλείει μετὰ δὲ τὴν πρὸς τοῦτο συγκατάθεσιν καὶ ἐμοῦ τοῦ Συμβολαιογράφου ἠτήσατο νὰ καταθέσῃ καὶ κατέθεσεν παρ' ἐμοὶ πρὸς φύλαξιν καὶ ἐπὶ σκοπῷ δημοσιεύσεως τῆς παρούσης πράξεως, συμφώνως τῷ νόμῳ τὸ ὑπ' ἀριθμὸν 454685 τῆς 6 Μαΐου 1977 γραμμάτιον ποσοῦ δραχμῶν ἑκατὸν ἐνενήκοντα ἓξ χιλιάδων ἐννεακοσίων πεντήκοντα (196.950) κατατεθείσας ὑπὸ τοῦ Δήμου Περιστερίου Ἀττικῆς ὡς ἀποζημίωσιν τῶν εἰκαζομένων ὡς δικαιούχων Σπυρ. Μπαροῦ κλπ καὶ Μαρ. Ἀνανίδου κλπ ρυμοτομηθείσης ἐκτάσεως μέτρων τετραγωνικῶν 88,70 μετὰ τῶν ἐπ' αὐτῶν κειμένης ἐν Περιστερίῳ Ἀττικῆς ἐπὶ τῶν ὁδῶν Δωδεκανήσου καὶ Θηβῶν δυνάμει τῆς ὑπ' ἀριθμὸν 432/14.11.1970 πράξεως ἀναλογισμοῦ τοῦ Πολεοδομικοῦ Γραφείου Δυτικῆς Ἀττικῆς, καθορισθεῖσαν δὲ τὴν ἄνω ἀποζημίωσιν δυνάμει τῆς ὑπ' ἀριθμὸν 8793/1976 ἀποφάσεως τοῦ Πολυμελοῦς Πρωτοδικείου Ἀθηνῶν καὶ ἀποδοτέας τῆς ἄνω ἀποζημιώσεως εἰς τοὺς ἀναγνωρισθησομένους δικαιούχους.

Τὸ ἀνωτέρω γραμμάτιον παρέλαβον ἐγὼ ὁ Συμβολαιογράφος πρὸς φύλαξιν καὶ θέλω ἀποδώσει τοῦτο, κατ' ἐντολὴν τοῦ ἐμφανισθέντος εἰς τὸν Δῆμον Περιστερίου συντασσομένης καὶ σχετικῆς πράξεως ἀναλήψεως. Τῇ αἰτήσει τοῦ ἐμφανισθέντος συνετάγη ἡ παροῦσα δι' ἣν εἰσεπράχθησαν διὰ δικαιώματά μου δραχμαὶ ἐνενήκοντα δύο (92) καὶ ἥτις ἀναγνωσθεῖσα τῷ ἐμφανισθέντι καὶ βεβαιωθεῖσα ὑπεγράφη παρ' αὐτοῦ καὶ ἐμοῦ τοῦ Συμβολαιογράφου.

Ὁ Ἐμφανισθεὶς
ΔΗΜ. ΠΑΝΑΓΟΠΟΥΛΟΣ

Ὁ Συμβολαιογράφος.
(ΤΣ) ΙΩΑΝΝΗΣ ΑΝΑΣΤ. ΤΑΥΛΑΣ

ΕΚ ΤΟΥ ΕΘΝΙΚΟΥ ΤΥΠΟΓΡΑΦΕΙΟΥ